

河渡中央公園

太平3丁目

太平2丁目

向陽2丁目

向陽3丁目

有楽3丁目

100
50

100



























































































































































新潟市東区太平二丁目分譲地区画図

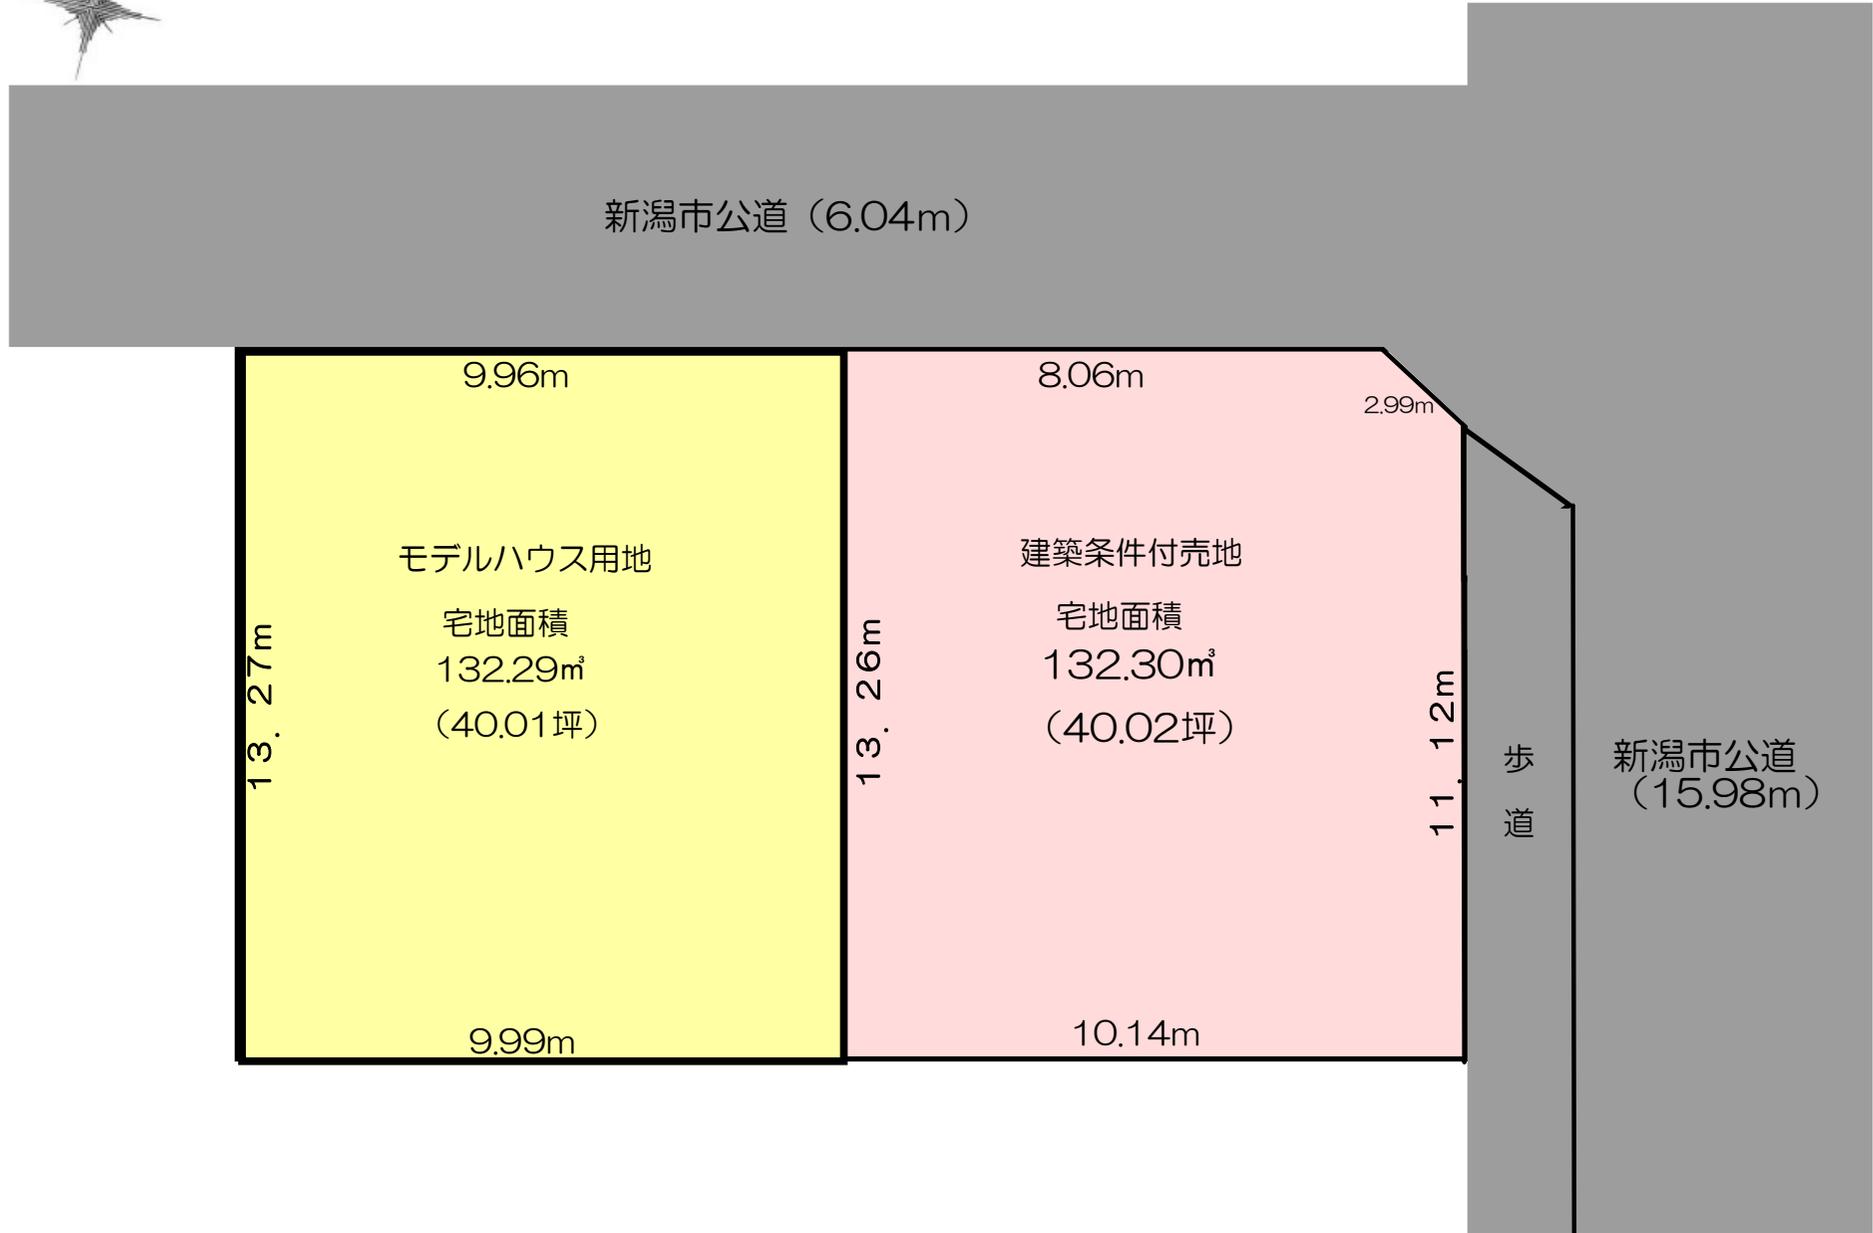

イ 31-7

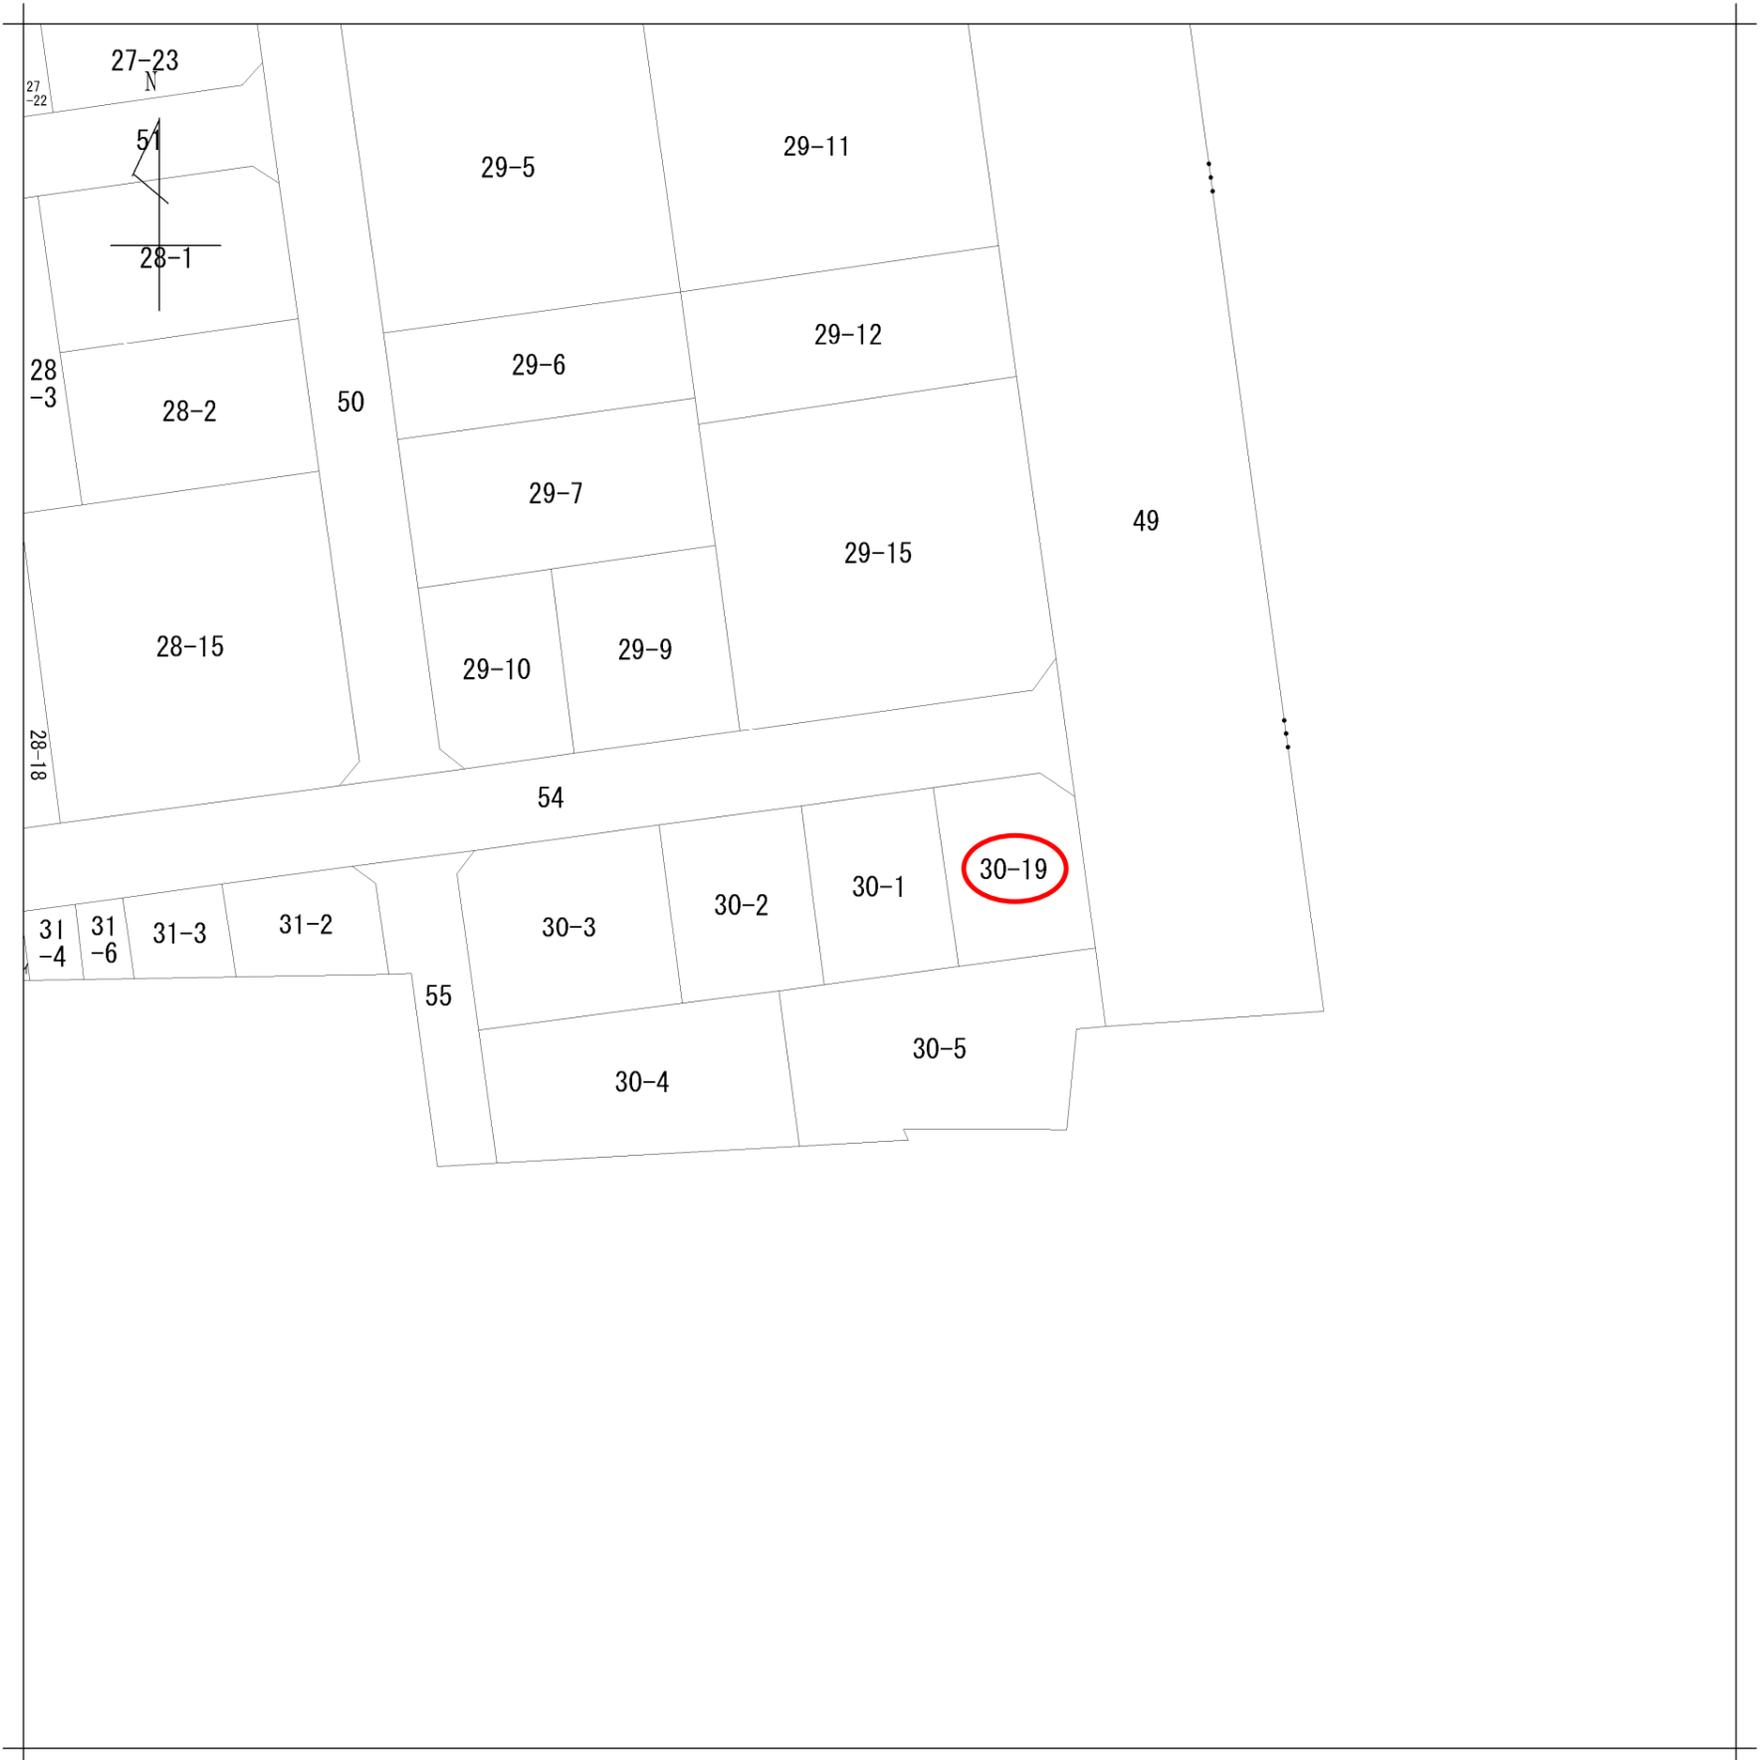

請求部	所在	新潟市東区太平三丁目				地番	30番1			
出力縮尺	1/500	精度区分		座標系番号又は記号		分類	地図に準ずる図面		種類	土地区画整理所在図
作成年月日	昭和43年8月1日			備付年月日(原図)				補事項		



座標求積表

地番 ① 区画1			
NO	X _n	Y _n	Y _n · (X _{n+1} - X _{n-1})
S3	215731.998	53940.973	-590977.300188
P1	215734.041	53950.752	810232.393536
P2	215747.016	53948.040	591054.726240
S2	215744.997	53938.290	-810045.239220
倍面積			264.580368
面積			132.2901840
地積			132.29 m ²

地番 ② 区画2			
NO	X _n	Y _n	Y _n · (X _{n+1} - X _{n-1})
P1	215734.041	53950.752	-588171.098304
S4	215736.114	53960.675	699546.190700
S5	215747.005	53958.432	676476.861984
S1	215748.651	53955.934	593.515274
P2	215747.016	53948.040	-788180.864400
倍面積			264.605254
面積			132.3026270
地積			132.30 m ²

総合計面積	264.5928110 m ²
-------	----------------------------

凡 例	
	U型側溝
	L型側溝
	グレーチング
	ブロック塀
	コンクリート土留
	縁石
	電柱
	集水樹
	アスファルト舗装
	コンクリート杭

図名	分譲計画図		
所在	新潟市東区太平三丁目30番1		
作製年月日	令和7年12月22日	縮尺	1/250
作製者	新潟市中央区桜木町5番14号3階 土地家屋調査士佐藤淳事務所 土地家屋調査士 佐藤 淳 TEL 025(285)9700 FAX 025(256)8670		

地番	30-1, 30-19	地積測量図
土地の所在	新潟市東区太平三丁目	



求積表

地番 (1)30-1			
NO	X _n	Y _n	Y _n · (X _{n+1} - X _{n-1})
S3	215731.998	53940.973	-590977.300188
P1	215734.041	53950.752	810232.393536
P2	215747.016	53948.040	591054.726240
S2	215744.997	53938.290	-810045.239220
倍面積			264.580368
面積			132.2901840
地積			132.29 m ²

地番 (2)30-19			
NO	X _n	Y _n	Y _n · (X _{n+1} - X _{n-1})
P1	215734.041	53950.752	-588171.098304
S4	215736.114	53960.675	699546.190700
S5	215747.005	53958.432	676476.861984
S1	215748.651	53955.934	593.515274
P2	215747.016	53948.040	-788180.864400
倍面積			264.605254
面積			132.3026270
地積			132.30 m ²

基準点等座標一覧

点名	X座標	Y座標	備考
1024A	215757.755	53972.675	街区三角点
1A147	215651.349	53979.193	街区多角点節点
T3	215746.152	53939.051	測量鉄

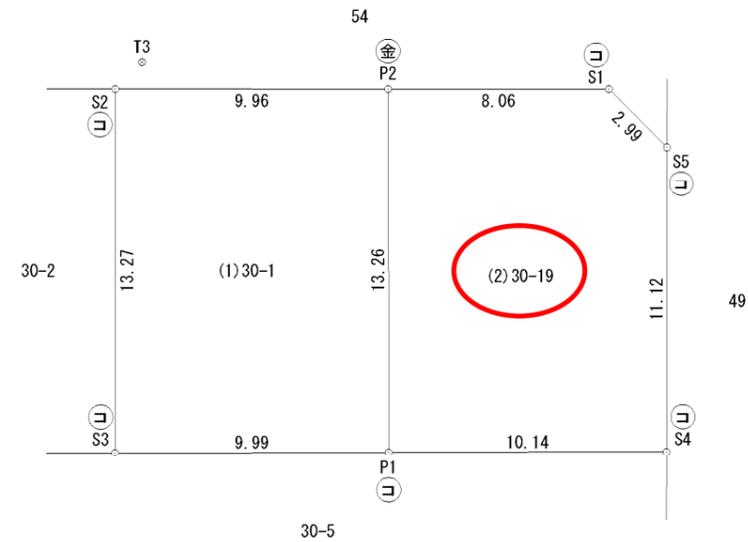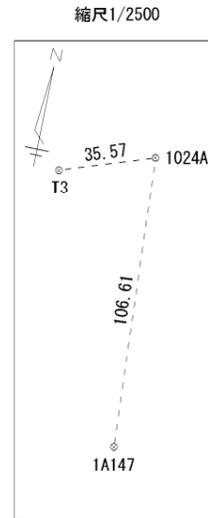

筆界点	境界標の種類
金	金属標
コ	コンクリート杭
合	合成樹脂杭
鉄	鉄杭
刻	刻み

測量年月日	令和8年 1月27日
座標系	世界測地系2011(Ⅷ系)

作成者	新潟市中央区桜木町5番14号3階	申請人	株式会社マックスエステート	縮尺	1/250
	土地家屋調査士 佐藤淳		代表取締役 井浦友輔		
			(令和8年1月27日作成)		